




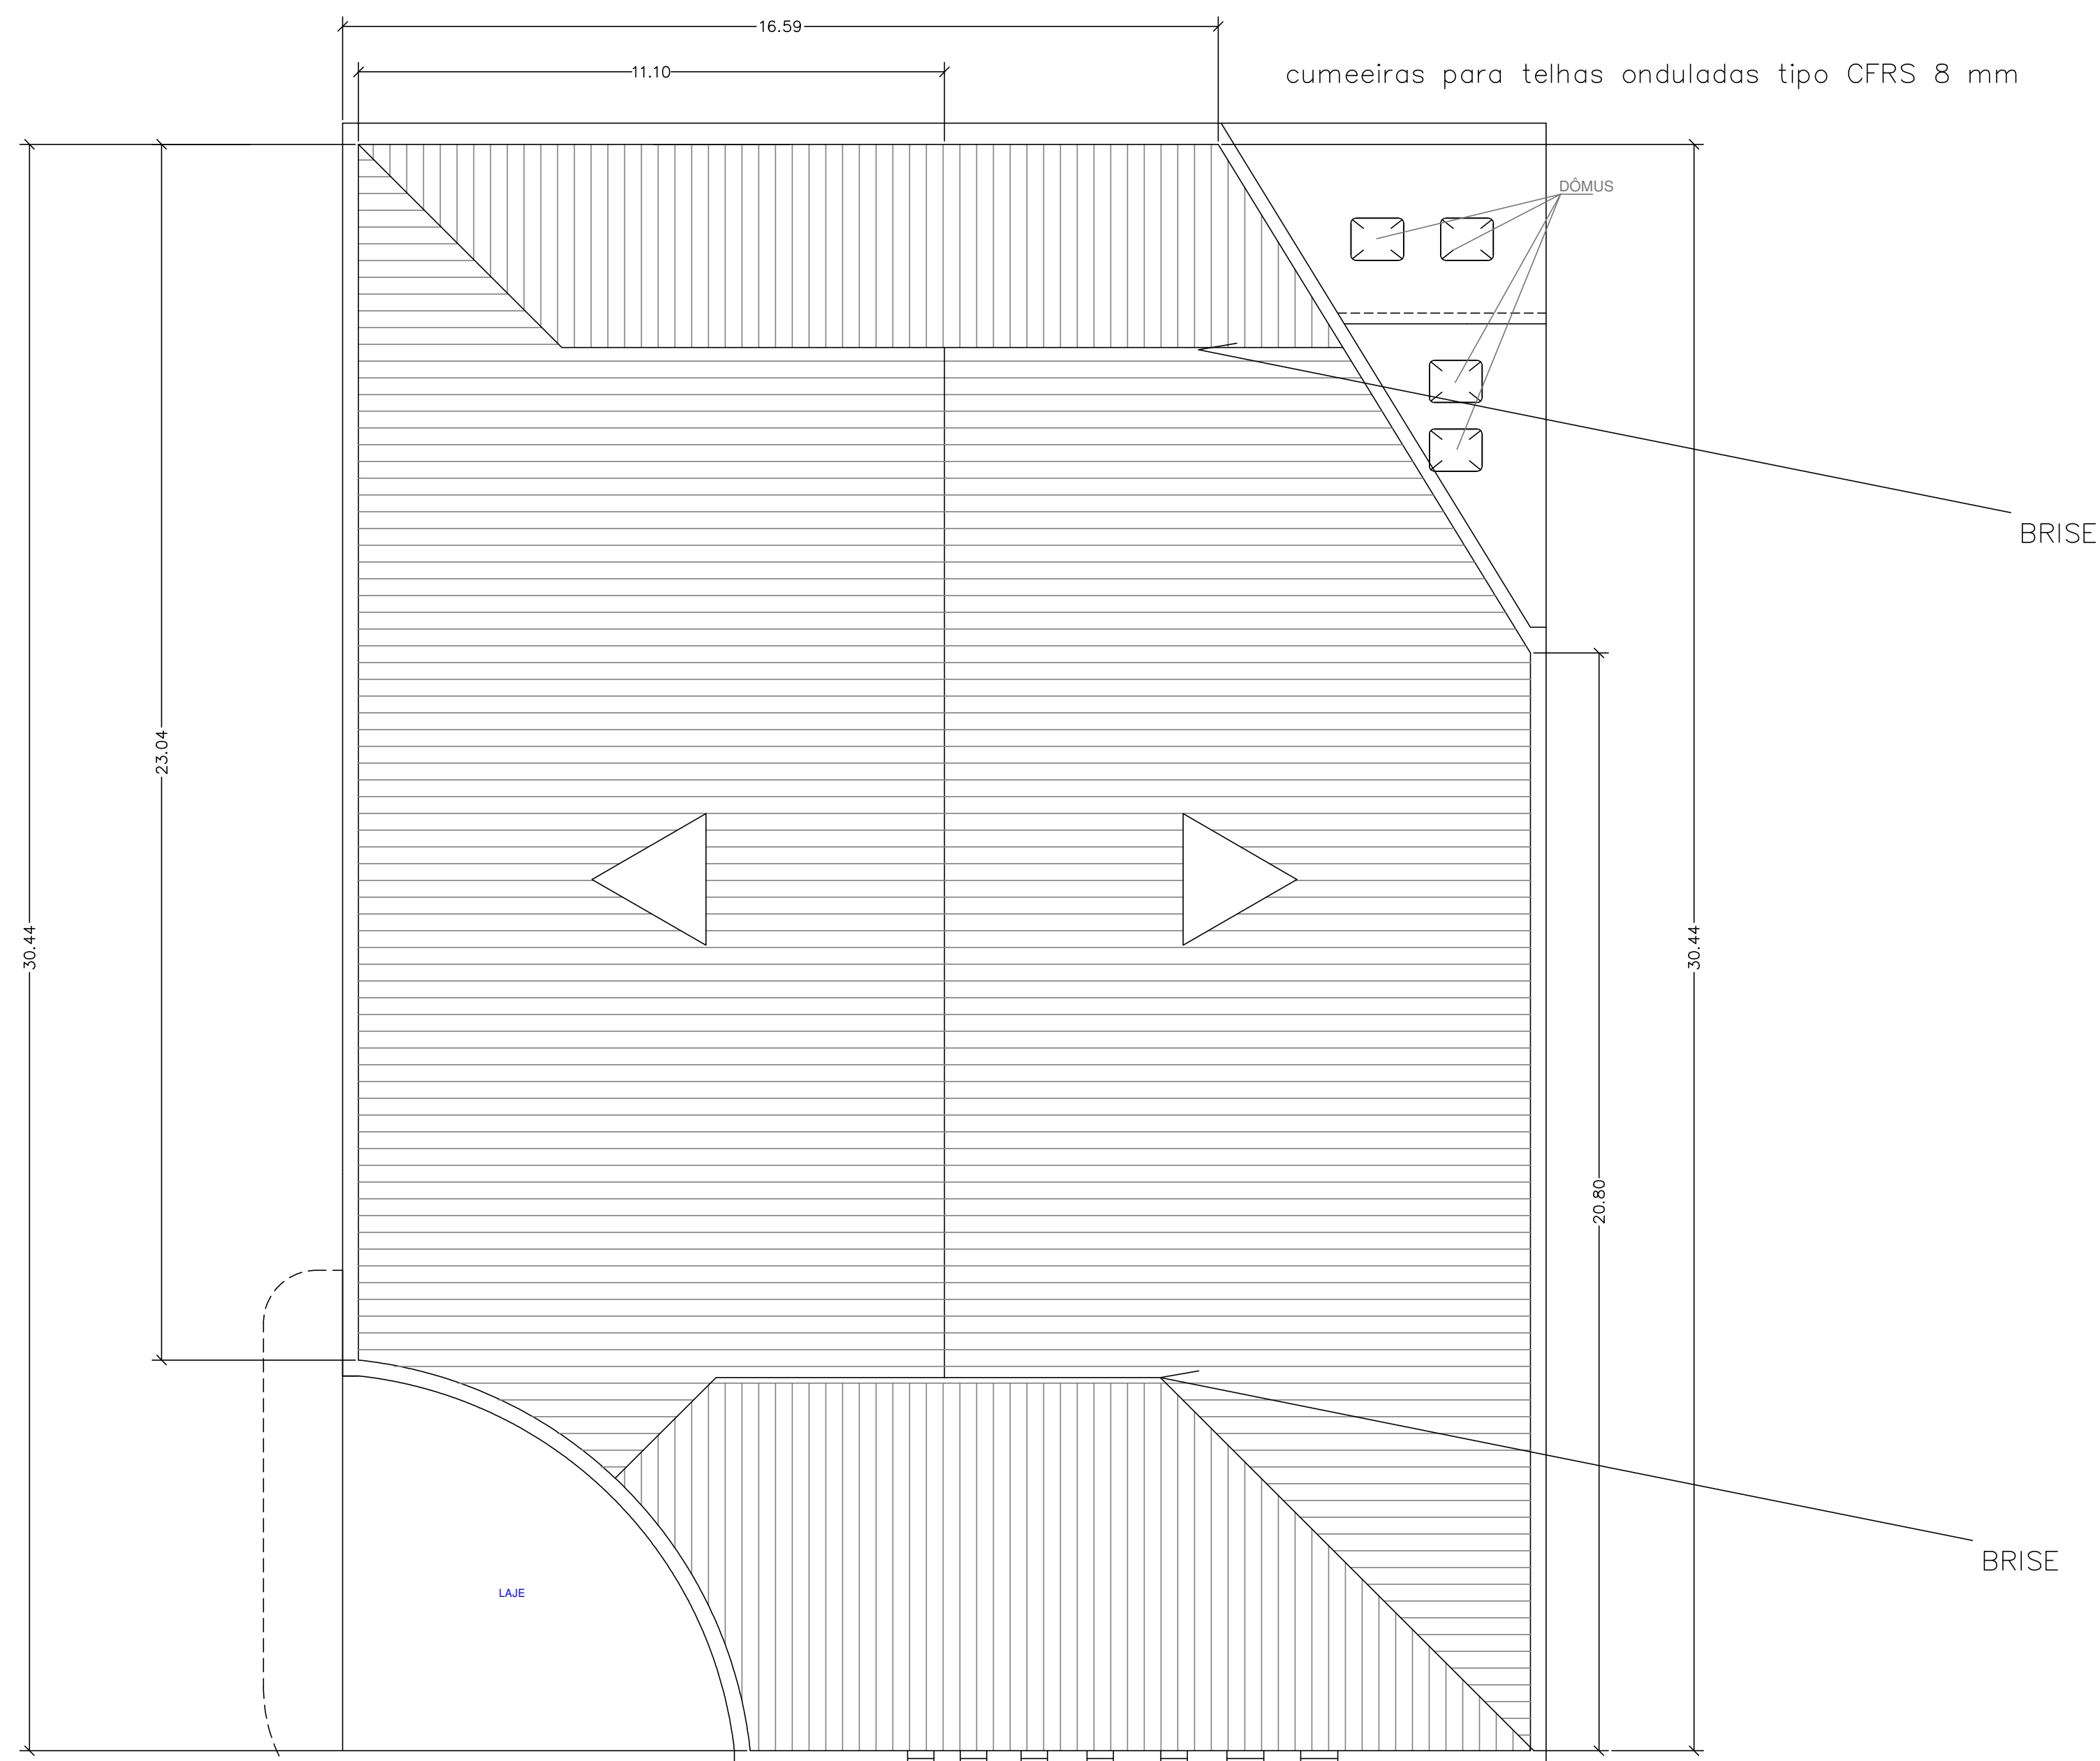


PLANTA COBERTURA  
Escala 1/100

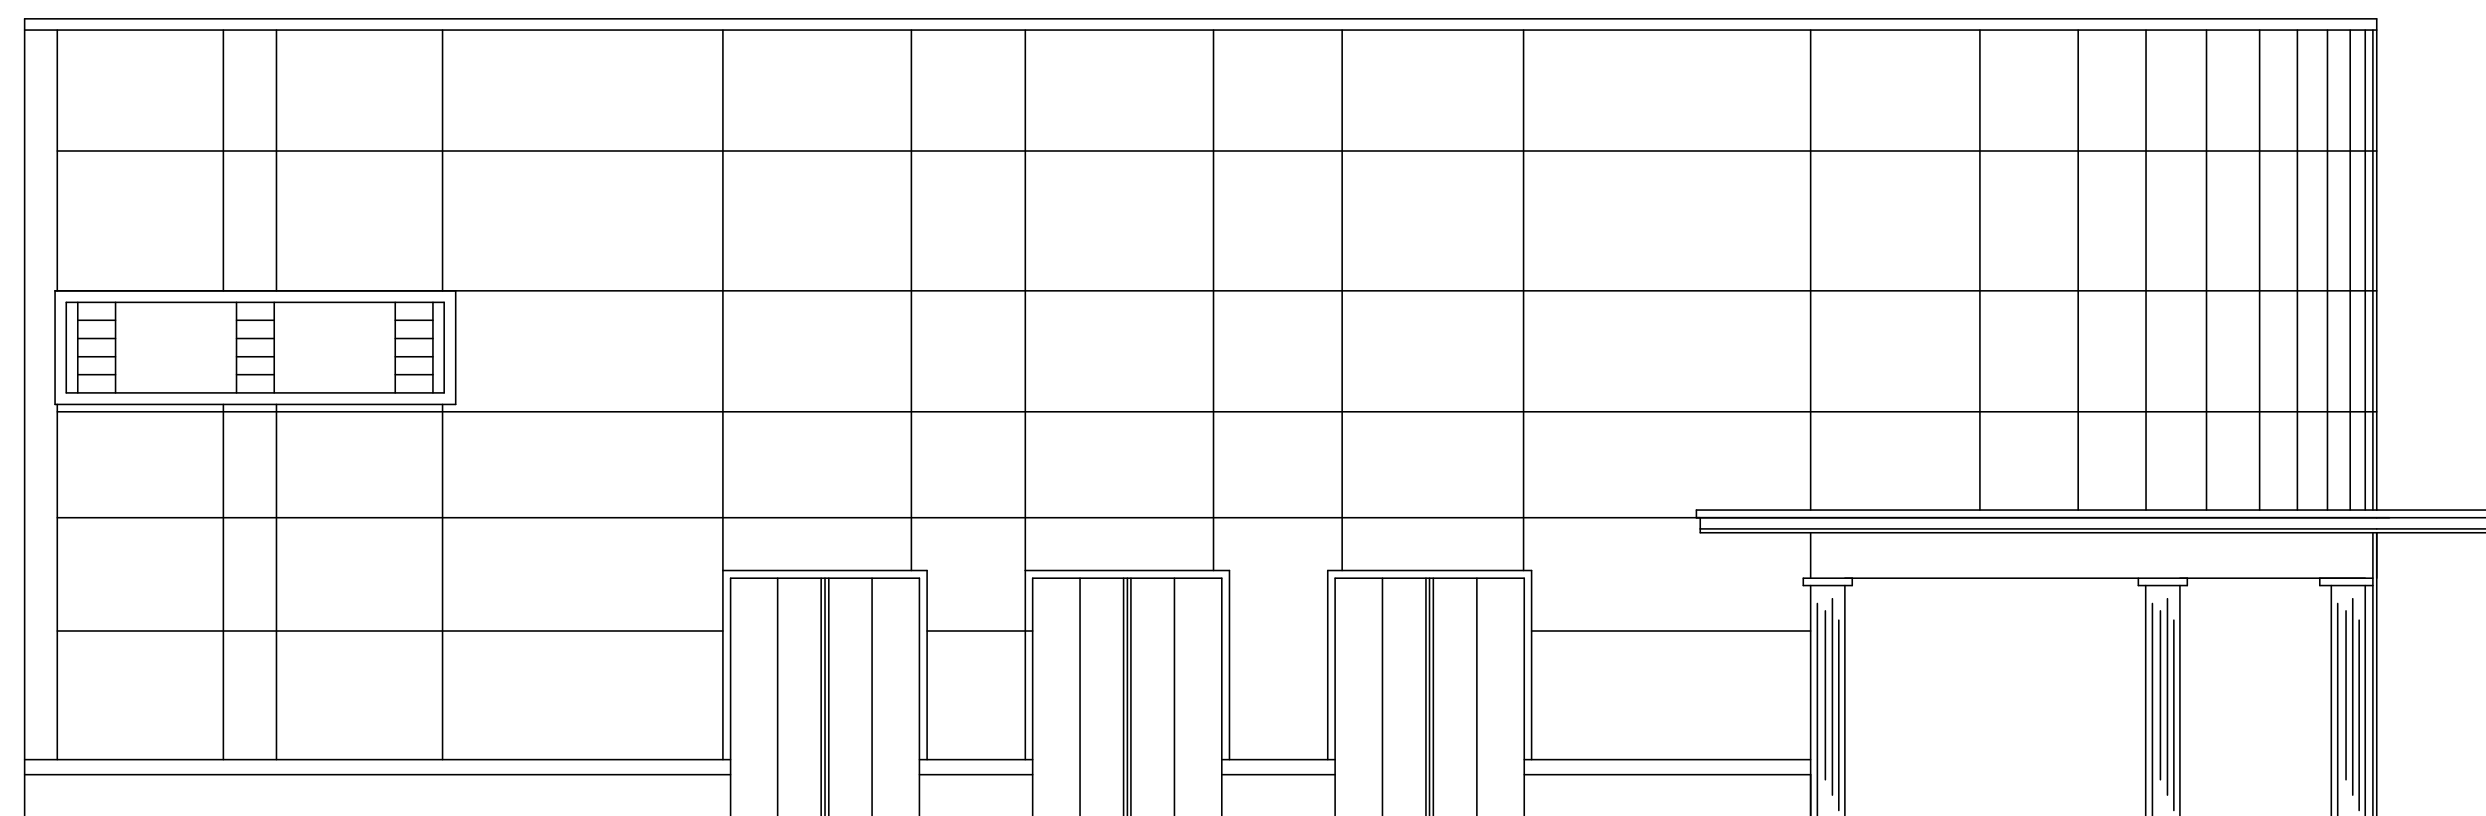


FACHADA - RUA SIQUEIRA CAMPOS  
Escala 1/100

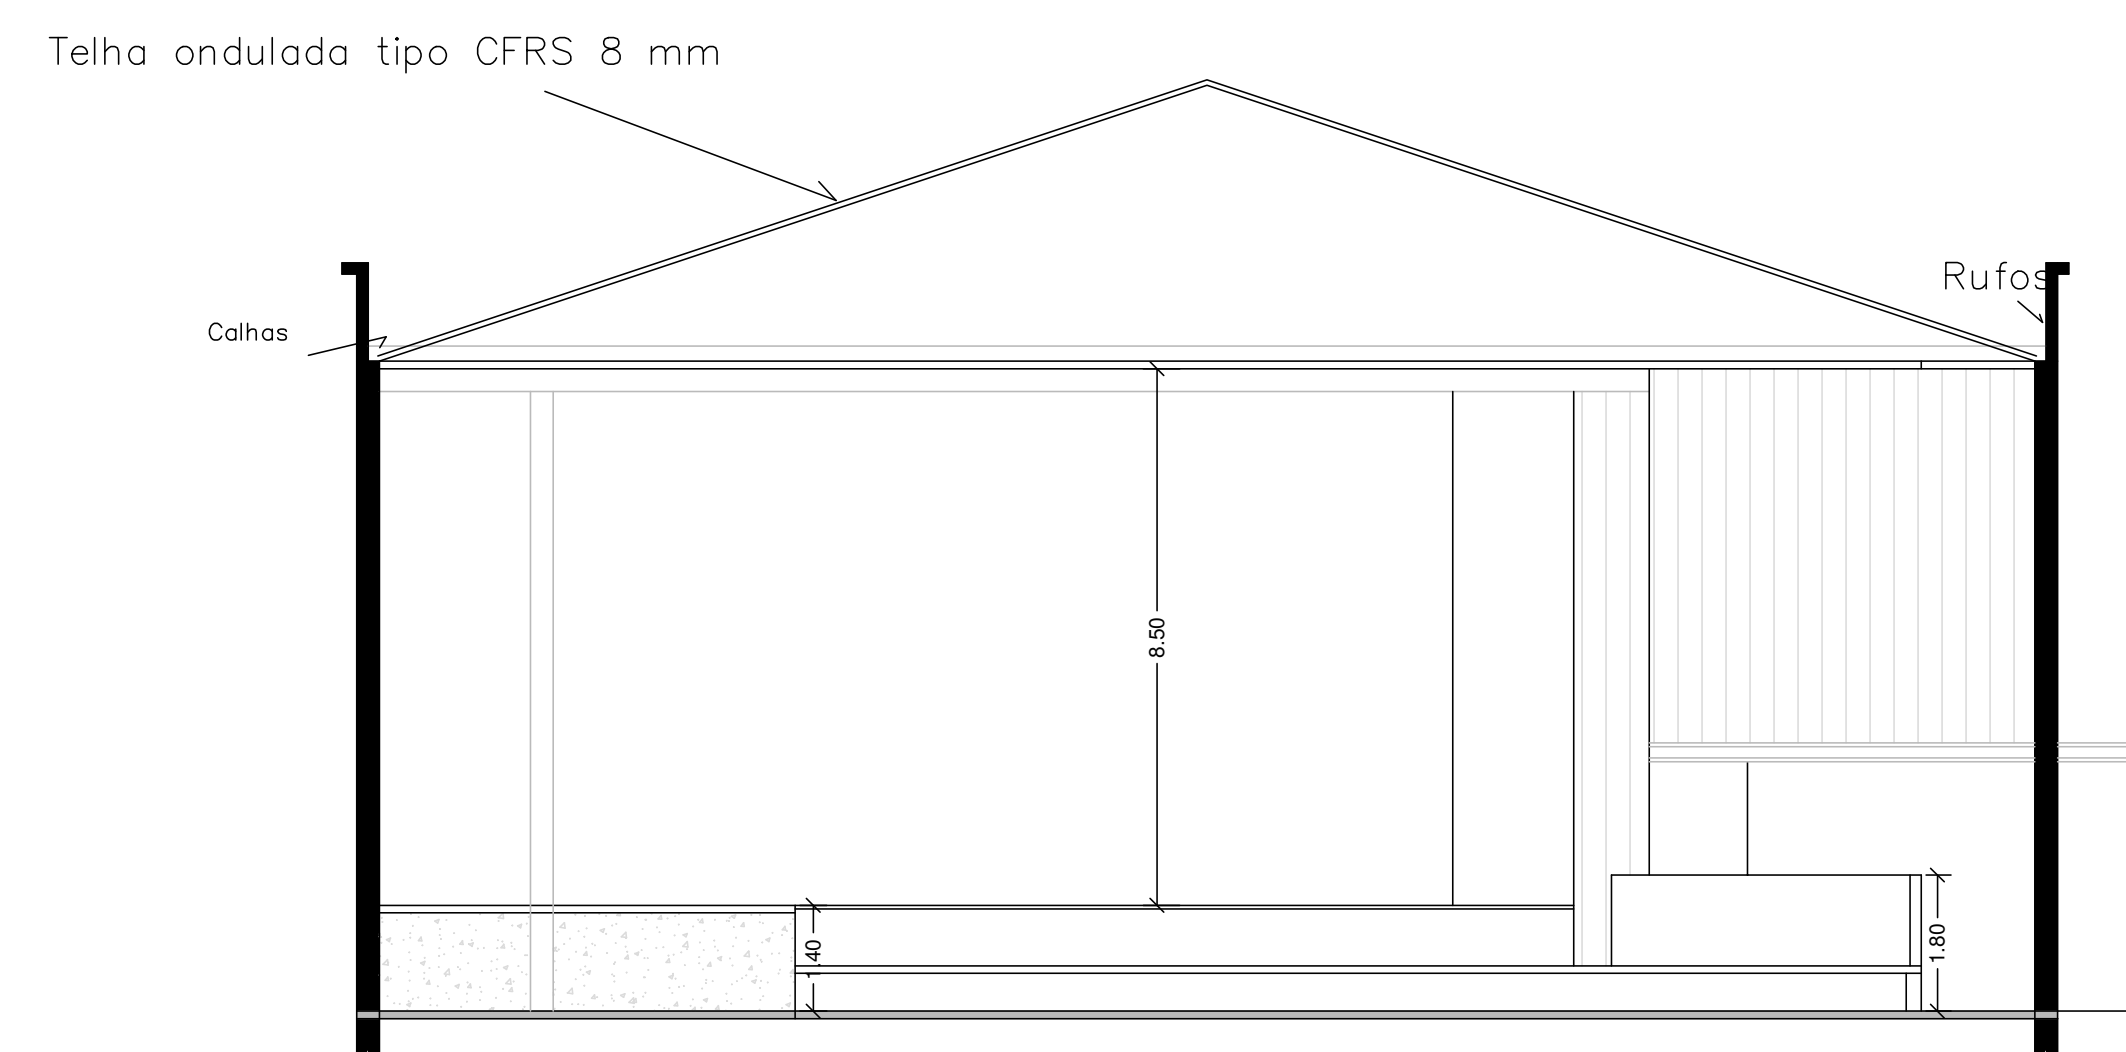

CORTE  
Escala 1/100

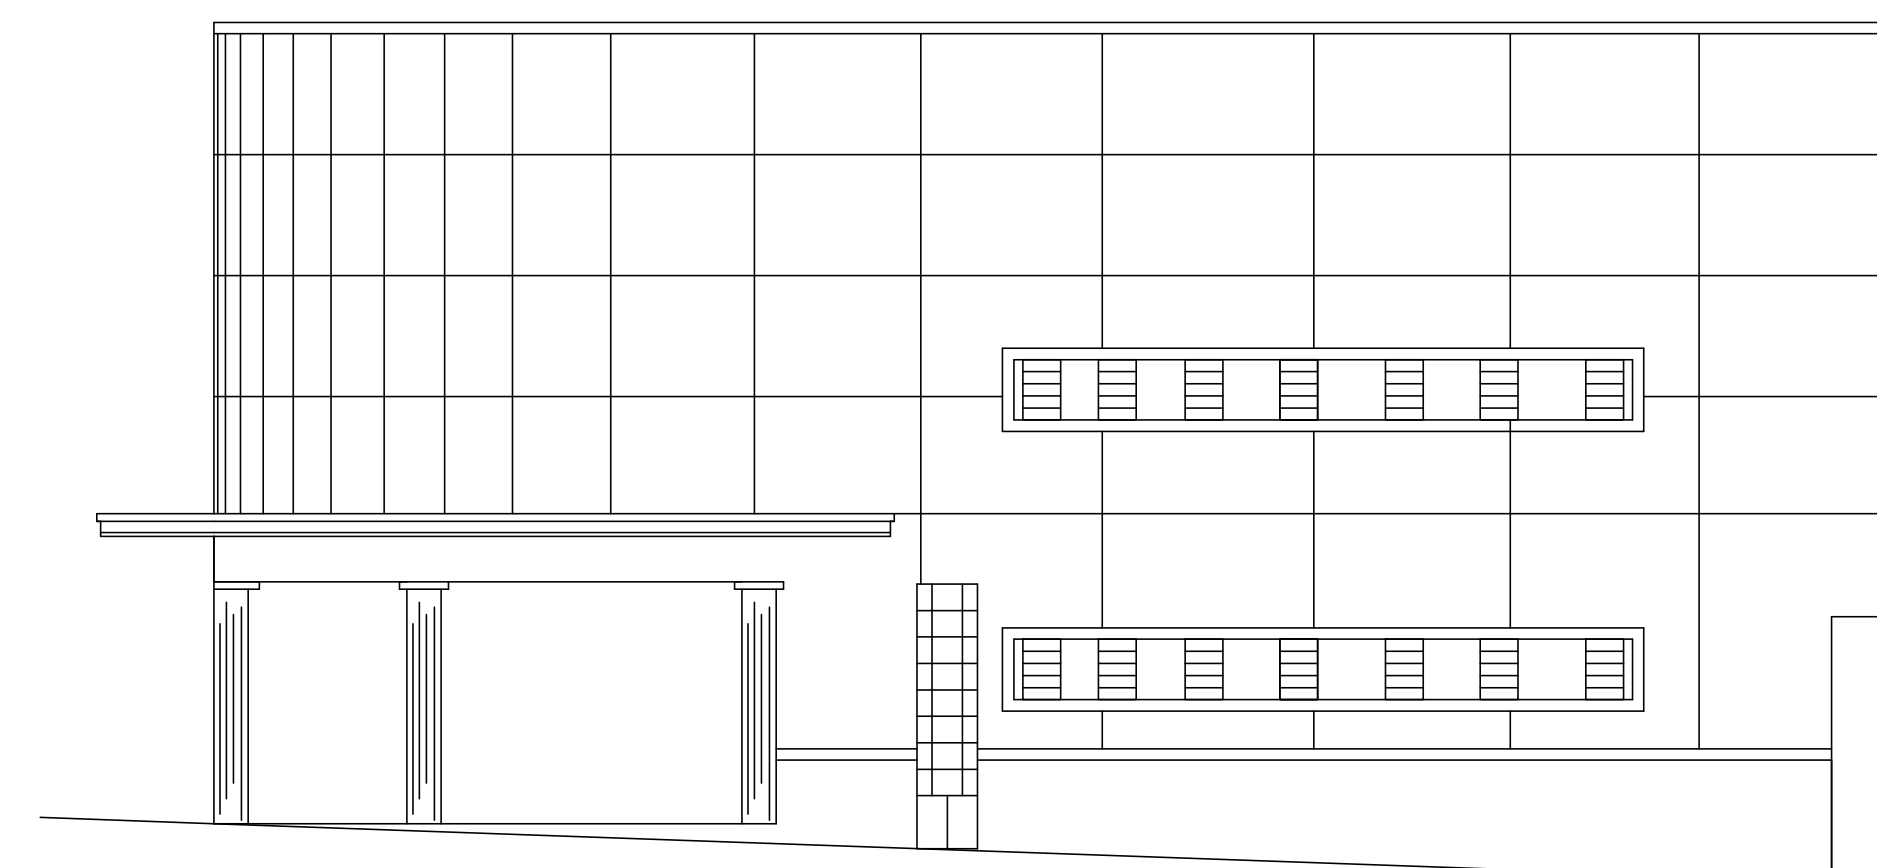

FACHADA - RUA PEREIRA BUENO  
Escala 1/100

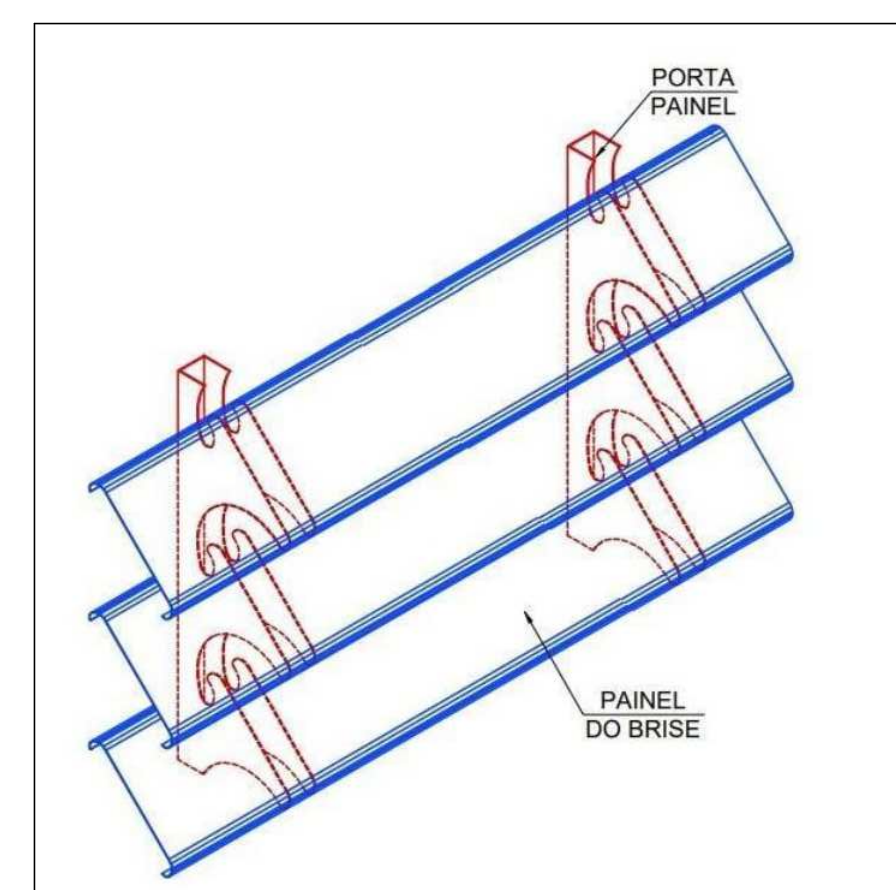

DETALHE DO BRISE

|                                                                       |                         |                                  |
|-----------------------------------------------------------------------|-------------------------|----------------------------------|
| PREFEITURA MUNICIPAL DE PIRASSUNUNGA – SP                             |                         | Folha: ÚNICA                     |
| SECRETARIA MUNICIPAL DE PLANEJAMENTO                                  |                         | A.R.T. n.º                       |
|                                                                       |                         | Escala: INDICADA                 |
|                                                                       |                         | Data: 03/06/2025                 |
|                                                                       |                         | Área: 615.69                     |
| Projeto: REFORMA DA COBERTURA DO TEATRO MUNICIPAL<br>"CACILDA BECKER" |                         | Especificações: PLANTA COBERTURA |
| Responsável Técnico:<br>Antônio Augusto Gavazza                       | C.R.E.A.:<br>0601187646 | Aprovações:                      |
| Desenhista:                                                           |                         |                                  |