

N 7.564.650,0000 m

E 248.250,0000 m


E 248.400,0000 m

E 248.550,0000 m

Quadro de Áreas	
Descrição	m ²
RUAS	17.246,55
ÁREA DA QUADRA	9.751,80
Total	7.494,75

N 7.564.650,0000 m

Espessura da Capa Asfáltica C.B.U.Q: 3,00cm - Rolado
 Volume C.B.U.Q. : 224,84 m³

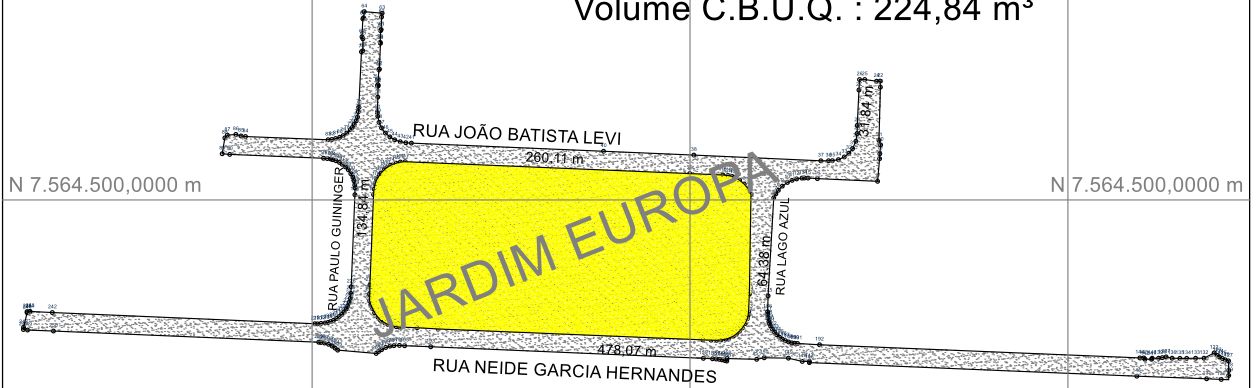

N 7.564.500,0000 m

N 7.564.500,0000 m

N 7.564.350,0000 m


N 7.564.350,0000 m

E 248.250,0000 m

E 248.400,0000 m

E 248.550,0000 m

Escala Gráfica:

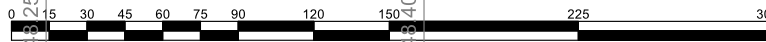

Título: Levantamento Planialtimétrico Cadastral		Folha: 01
Objetivo: Recap de Pavimentação Asfáltica		
Município: Pirassununga	Área Total: 7.494,75	Perímetro:
Proprietários: Prefeitura Municipal de Pirassununga		
Imóvel: Ruas Neide Garcia Hernandes, Paulo Gruninger e outras	Matricula:	
Escala: 1 / 3000	Data: Novembro 2021	
_____ Prefeitura Municipal de Pirassununga		_____ Eng. Agrimensor Aurélio Palaveri Zamaro CREA 5063020092

Esse desenho foi elaborado utilizando uma versão original do sistema profissional para Cálculos, Desenhos e Projetos topográficos Métrica TOPO