


Rua Rio Grande do Norte

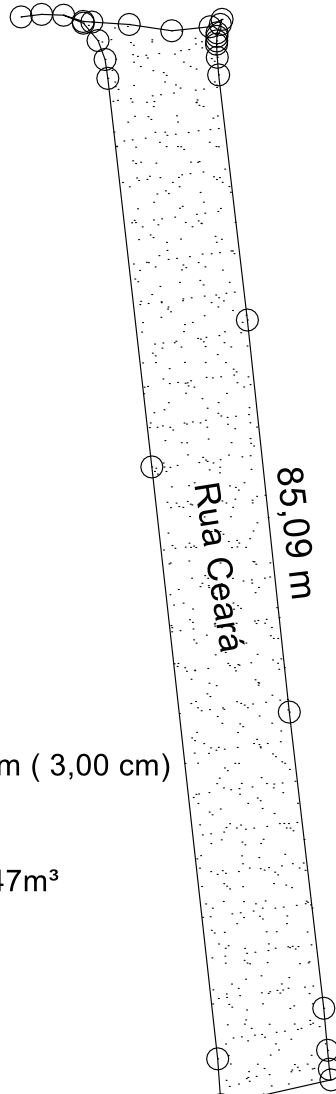


| Quadro de Áreas | |
|-----------------|----------------|
| Descrição | m ² |
| Rua Ceará | 748,96 |
| Total | 748,96 |

CAPA ASFÁLTICA CBUQ - 0,03m (3,00 cm)
(ROLADO)

Volume de CBUQ: 22,47m³

Escala Gráfica:

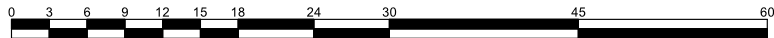

| | | |
|---|--|--|
| Título: Levantamento Planialtimétrico Cadastral | | Folha: 01 |
| Objetivo: Recap de Pavimentação Asfáltica - C.B.U.Q | | |
| Município: Pirassununga | Área Total: 748,96 m² | Perímetro: 22,47 m |
| Proprietários: Prefeitura Municipal de Pirassununga | | |
| Imóvel: Rua Ceará (trecho) - Jd. Kamel | Matricula: | |
| Escala: 1 / 600 | Data: Novembro 2021 | |
| <p>_____ Prefeitura Municipal de Pirassununga</p> | | <p>_____ Eng. Agrim. Aurélio Palaveri Zamaro CREA 5063020092</p> |