

Rua Chico Mestre (trecho 01)


Rua Chico Mestre (trecho 02)



Quadro de Áreas	
Descrição	m ²
Rua Riachuelo (trecho01)	797,20
Rua Riachuelo (trecho02)	391,10
Total	1.188,30

N 7.566.120,0000 m

N 7.566.120,0000 m

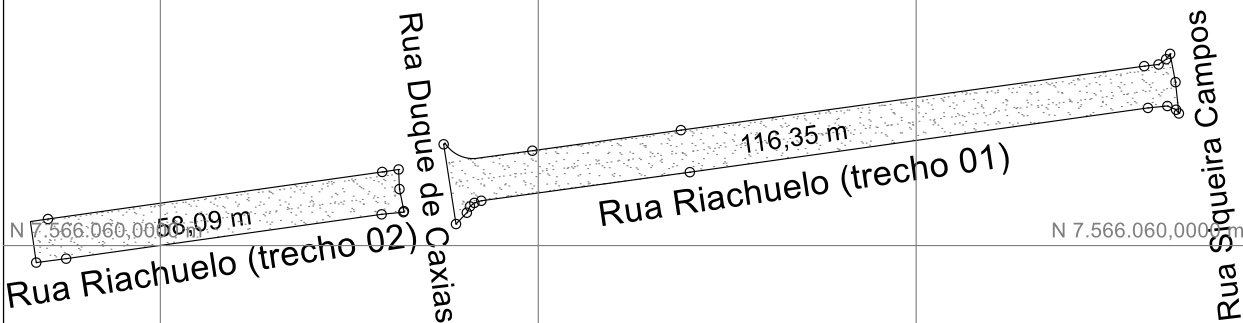


ESPESSURA CAPA ASFÁLTICA CBUQ 3,00 cm (rolado)

VOLUME CBUQ :35,65 m³

N 7.566.000,0000 m

N 7.566.000,0000 m

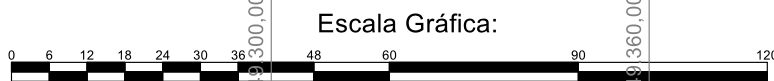

Título: Levantamento Planialtimétrico Cadastral		Folha: 01
Objetivo: Recap de Pavimentação Asfáltica		
Município: Pirassununga	Área Total: 1.188,30m²	Perímetro:
Proprietários: Prefeitura Municipal de Pirassununga		
Imóvel: Rua Riachuelo - Centro	Matricula:	
Escala: 1 / 1200	Data: Novembro 2021	
_____ Prefeitura Municipal de Pirassununga		_____ Eng. Agrimensor Aurélio Palaveri Zamaro CREA 5063020092

Esse desenho foi elaborado utilizando uma versão original do sistema profissional para Cálculos, Desenhos e Projetos topográficos Métrica TOPO