


MÓDULO QUADRO DE FIXAÇÃO
ESCALA 1 : 25

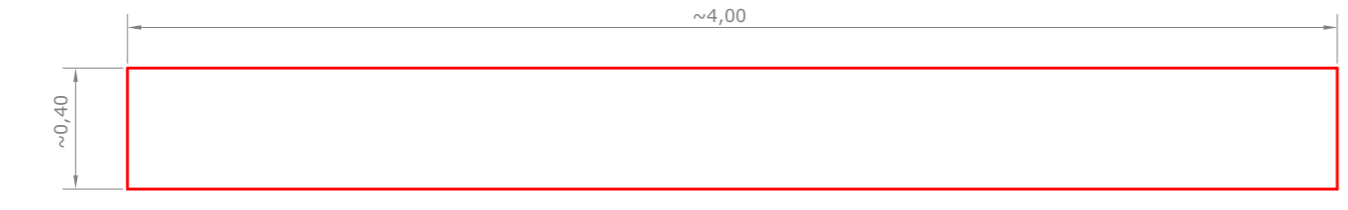

CHAPA GALVANIZADA
ESCALA 1 : 25



FOTO ILUSTRATIVA
(SITUAÇÃO ATUAL)
SEM ESCALA

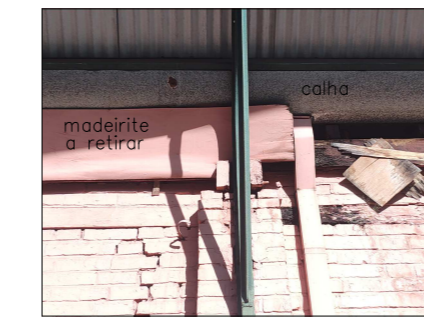


FOTO ILUSTRATIVA
(SITUAÇÃO ATUAL)
SEM ESCALA



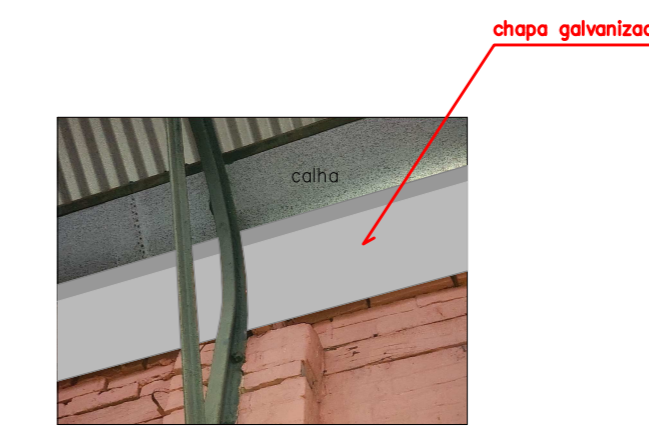



FOTO ILUSTRATIVA
(SITUAÇÃO PRETENDIDA)
SEM ESCALA

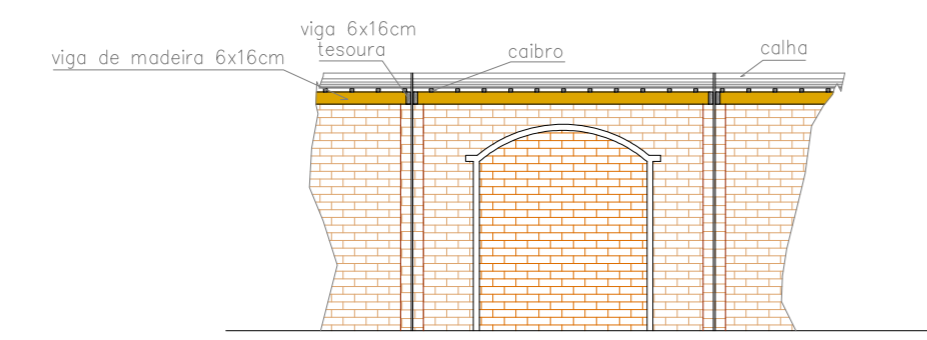

FACHADA EXISTENTE
ESCALA 1 : 100

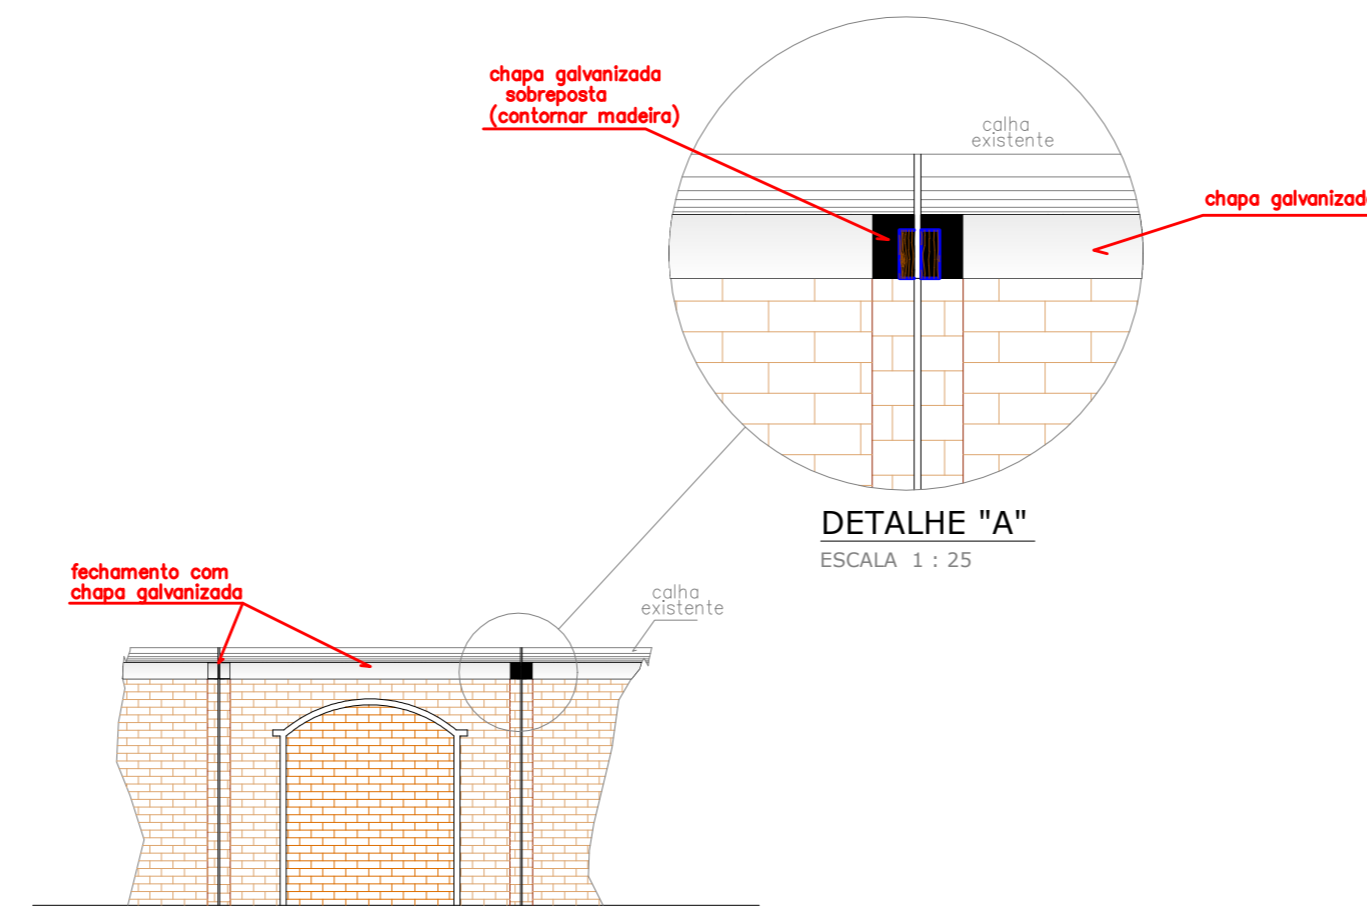


FACHADA PROPOSTA
ESCALA 1 : 100

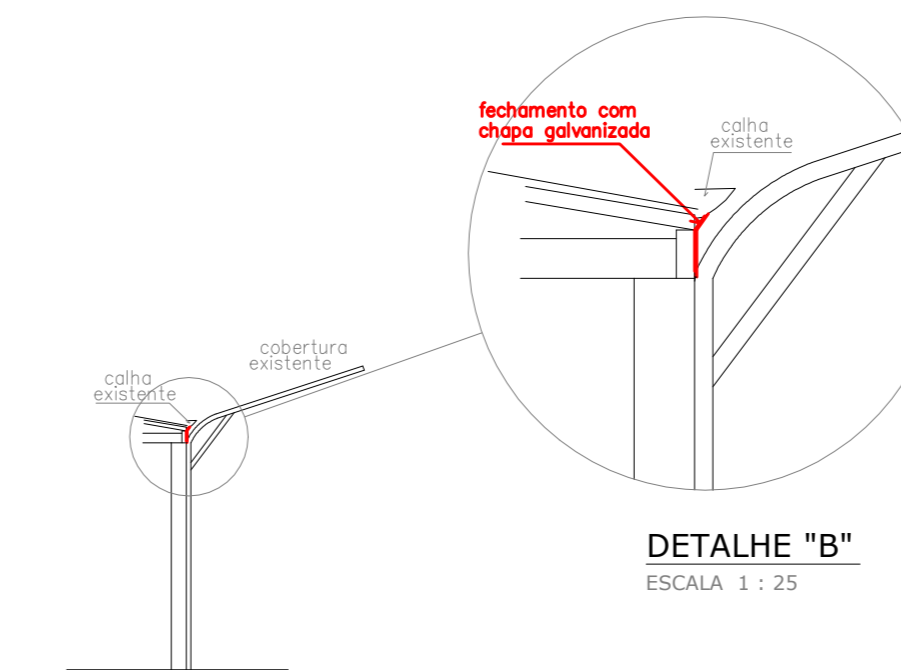

PERFIL
ESCALA 1 : 100

QUADRO DE LEGENDA	
■	A REALIZAR

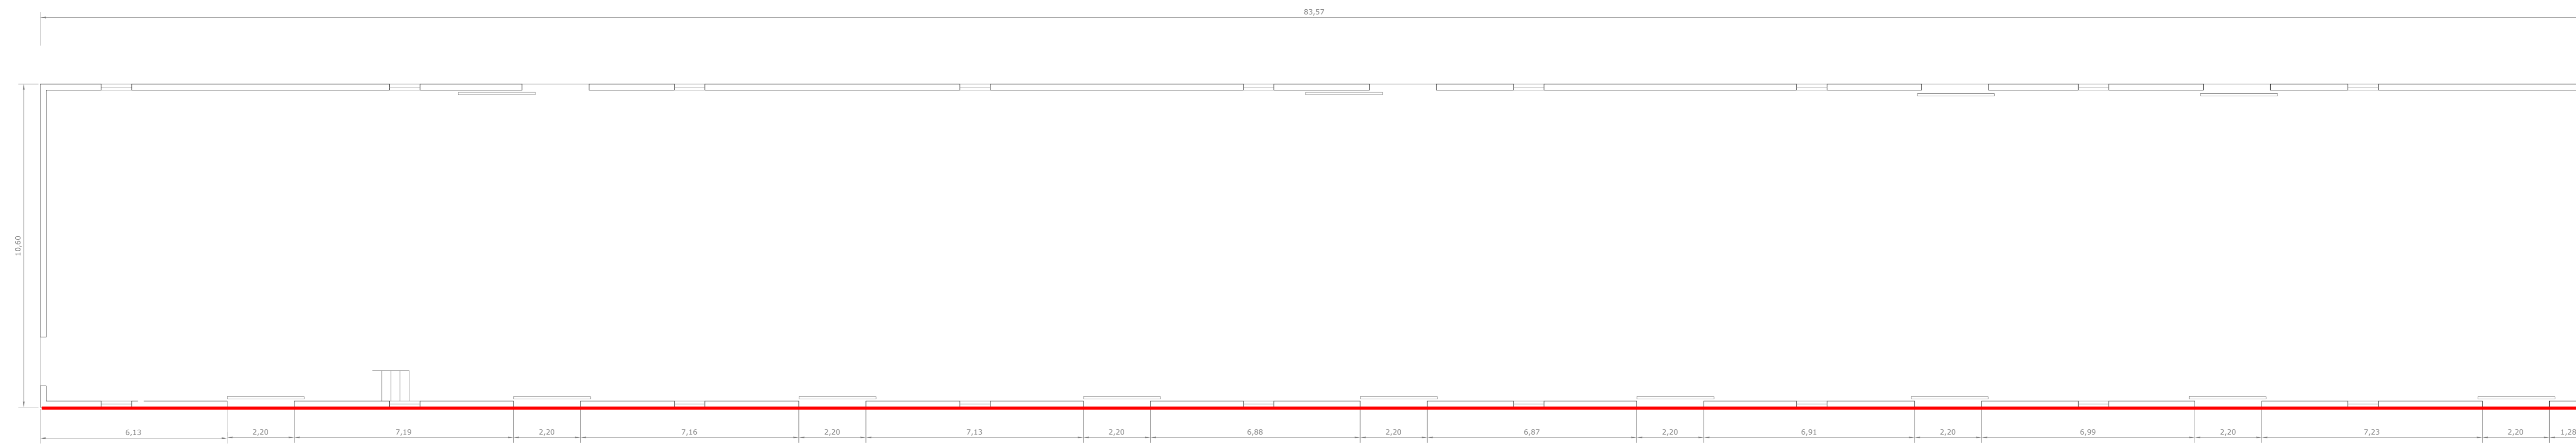

PLANTA
ESCALA 1 : 100

PREFEITURA MUNICIPAL DE PIRASSUNUNGA – SP SECRETARIA MUNICIPAL DE PLANEJAMENTO Prefeito: FERNANDO LUBRECHET Secretário: FAUSTO VICTORELLI JR.		Folha: Único L.K.T. nr. Escala: INDICADAS Data: 15/04/2026 Área: 885,84m2
Projeto: ADEQUAÇÕES E REPAROS DO ARMAZÉM CULTURAL DITO MUCUM – FECHAMENTO SUPERIOR FRONTAL		Especificações: PLANTA, ELEVAÇÕES E DETALHES
Responsável Técnico: Wagner Marson	E.R.E.A.	Aprovações: